



① LOGO字体基础布置图 1:10

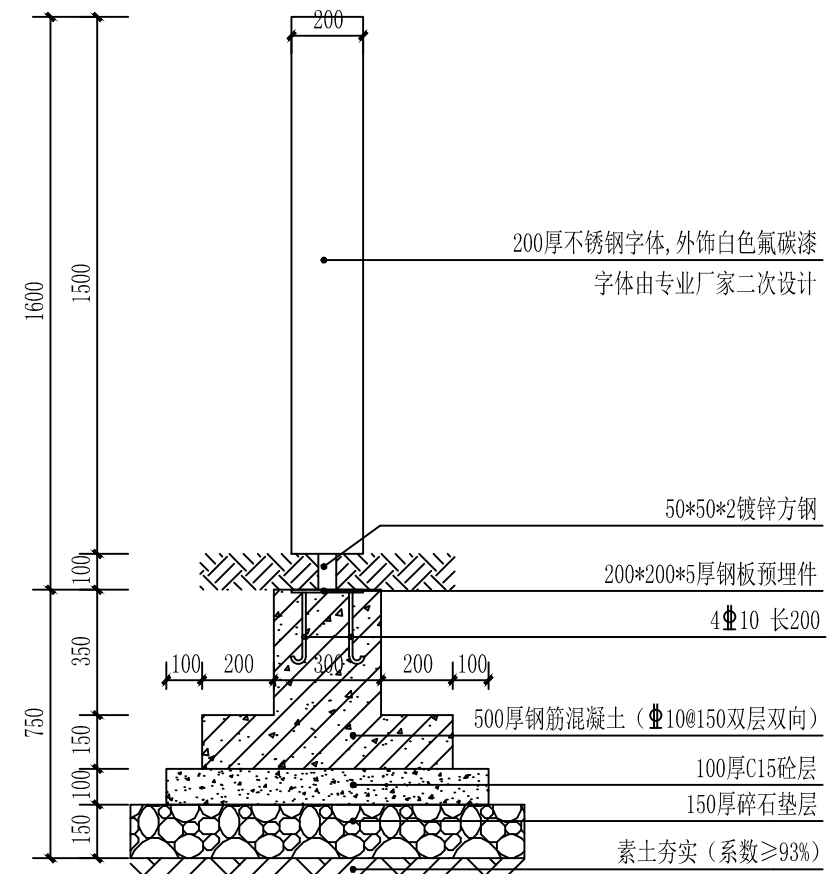

② LOGO字体基础剖面 1:20

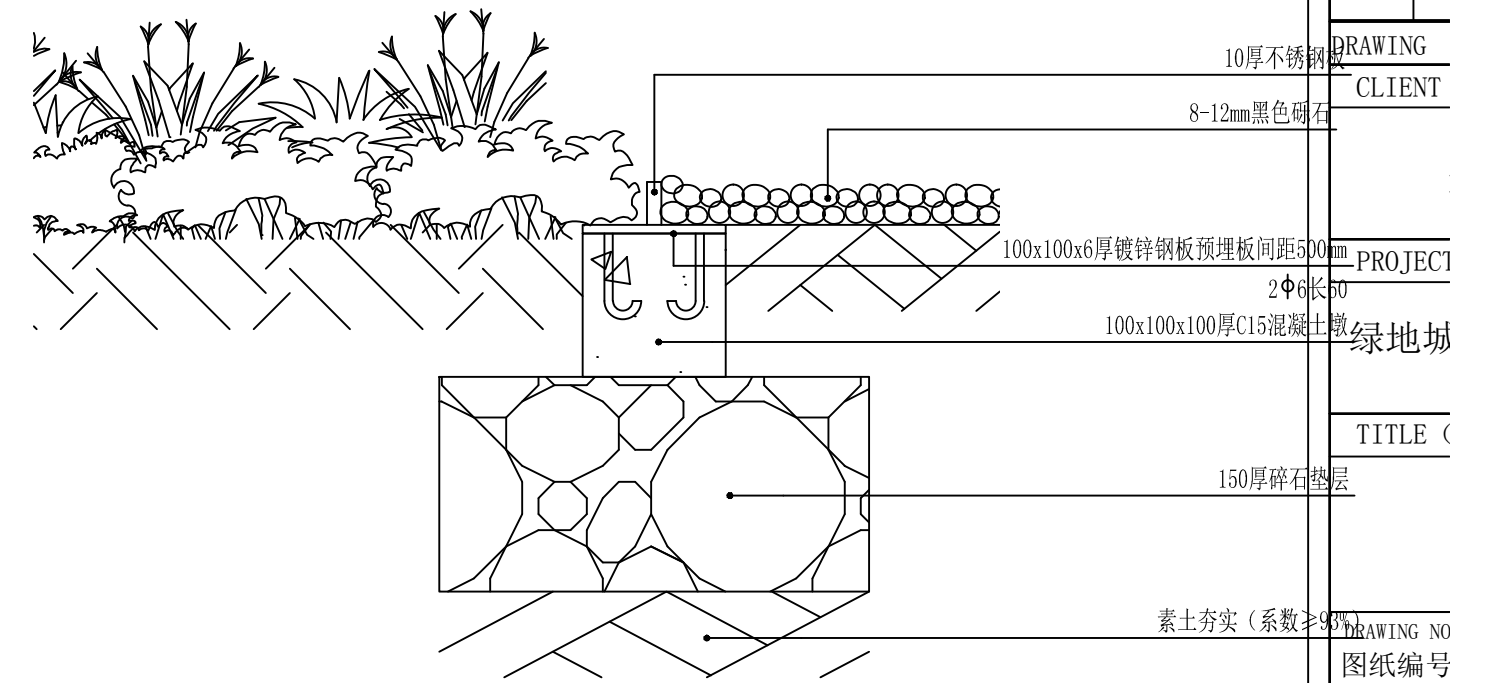

③ 砾石收边做法 1:30



S00 1
广州
成都分
ADD(地址):

TEL(电话)
ADD(地址):
金库A区一A
TEL(电话)

NOTES (

- 1、本设计图有, 任何
- 2、除经特别
- 3、除列明物
- 4、图纸上
- 5、参看本例
- 6、本图以

AMENDMENT

编号

DRAWING

CLIENT

PROJECT

绿地城

TITLE (

DRAWING NO

图纸编号

LESUE

工程编号

DRAWING PH

出图阶段

DESIGN

设计

DRAWN

绘图

REVISION

校对

CHECKED

审核

APPROVED

审定

PROJECT

项目负责

DATE

日期